THIS DRAWING IS UNPUBLISHED.
VERTRAULICHE UNVEROEFFENTLICHTE ZEICHNUNG
© COPYRIGHT 2009 BY -


RELEASED FOR PUBLICATION - 19 -
FREI FUER VEROEFFENTLICHUNG
ALL RIGHTS RESERVED.
ALLE RECHTE VORBEHALTEN.


PROJEKT NR.


REVISIONS
AENDERUNGEN

P	LTR	DESCRIPTION / BESCHREIBUNG	DATE	DWN	APVD
	C4	ECR-14-015440	16OCT2014	MN	Sche
	C5	ECR-15-006287	22APR2015	SCK	Sche


VERSION/Ausfuehrung 5-1241608-1

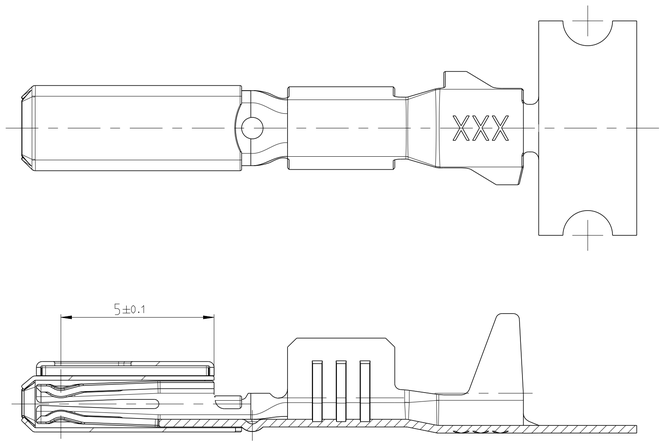

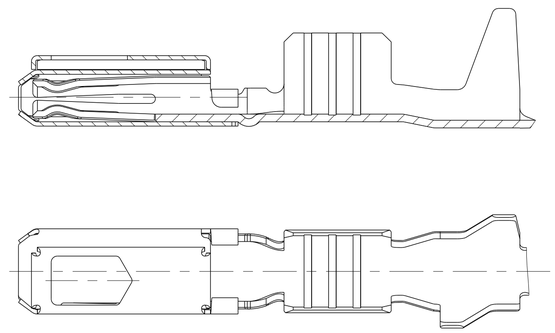


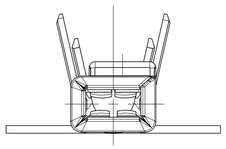


C-C

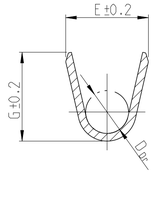

D-D

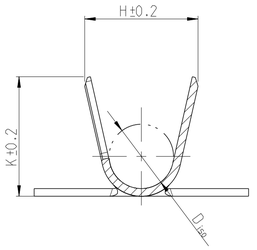

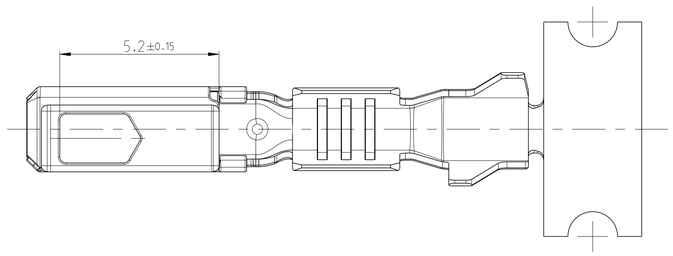

5-1241608-1	C	0.75...1.5	Sn	0.2	A = 3.5 B = 5.1 C = 7.7 L = 16.5	E = 2.7 G = 2.9 D_{DR} = 1.4	H = 3.7 K = 3.9 D_{ISO} = 2.1
1241608-6	C		Ag				
1241608-3 ⚠1	C		⚠4				
~~1241608-2~~			Au				
1241608-1	C		Sn				
~~1452158-2~~		0.35...0.5	Au	0.2	A = 2.5 B = 3.6 C = 5.6 L = 15.8	E = 1.9 G = 1.9 D_{DR} = 0.8	H = 2.7 K = 2.7 D_{ISO} = 1.4
1452158-1	B		Sn				
TE BESTELL-NR. ORDER NO.	REV.	DGB WIRE-SIZE-RANGE mm 2	Oberflaeche SURFACE	Gewicht WEIGTH g	Laenge LENGTH	Drahtcrimp WIRE CRIMP	Iso' crimp INSU.CRIMP
					Abmessungen/DIMENSIONS mm		


Bemerkungen
NOTES

⚠1 Kontakt nur fuer Testzwecke (erhoehte Steckzyklenzahl), nicht fuer Serieneinsatz
CONTACT ONLY FOR SPECIAL TEST-APPLICATIONS (HIGH MATING-CYCLES), NOT FOR SERIES-APPLICATION

2 Nur fuer FLR-Leitung nach DIN 72551, Teil 6
FOR FLR-CONDUCTER ACCORDING TO DIN 72551-6 ONLY

3 Einzelheiten der Ausfuehrung bleiben dem Hersteller ueberlassen
DETAILS OF DESIGN ARE LEFT TO MANUFACTURER

⚠4 Oberflaeche: blank, Material CuNi12Zn24
SURFACE: UNCOATED, MATERIAL CuNi12Zn24

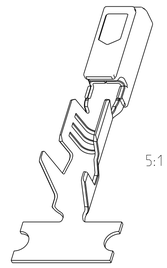
5:1

THIS DRAWING IS A CONTROLLED DOCUMENT.
DIESES ZEICHNUNGSDOKUMENT WIRD DURCH AMP-INCORPORATED KONTROLLIERT.
AENDERUNGEN, DIE DEM TECHNISCHEN FORTSCHRITT DIENEN, SIND VORBEHALTEN.
DEN JEWEILS GUELTIGEN STAND DIESER ZEICHNUNG SIE AUF ANFRAGE.

DIMENSIONS: MASSEINHEITEN: mm
TOLERANCES UNLESS OTHERWISE SPECIFIED: ALLGEMEINTOLERANZEN
0 PLC ± 1 PLC ± DIN 2 PLC ± 6930- m 3 PLC ± 4 PLC ± ANGLES/WINKEL ±5°
MATERIAL - -
FINISH/OBERFLAECHE/FARBE - -

DWN S. Garcia 04FEB2000
CHK C. Boemmel 04FEB2000
APVD R. Jetter 04FEB2000
PRODUCT SPEC PRODUKTSPEZ. 108-18030
APPLICATION SPEC VERARBEITUNGSSPEZ. 114-18286
WEIGHT GEWICHT -

TE Connectivity

NAME
MQS 1.5, CLEAN BODY
Produktgruppenzchng. Buchsenkontakt
PRODUCTGROUPDRAWING, SOCKET CONTACT

SIZE A1 | CAGE CODE 00779 | DRAWING NO ZEICHNUNGS-NR. C-1241612 | RESTRICTED TO NUR FUER -

Customer Drawing /KUNDENZEICHNUNG | SCALE MASSSTAB 10:1 | SHEET BLATT 1 OF VON 1 | REV C5