

THIS DRAWING IS UNPUBLISHED. | RELEASED FOR PUBLICATION
© COPYRIGHT | ALL RIGHTS RESERVED.


LOC	DIST
J	

REVISIONS 変更

P	LTR	DESCRIPTION	DATE	DWN	APVD
	F2	REVISED PER ECO-11-005140	01APR11	RK	HMR

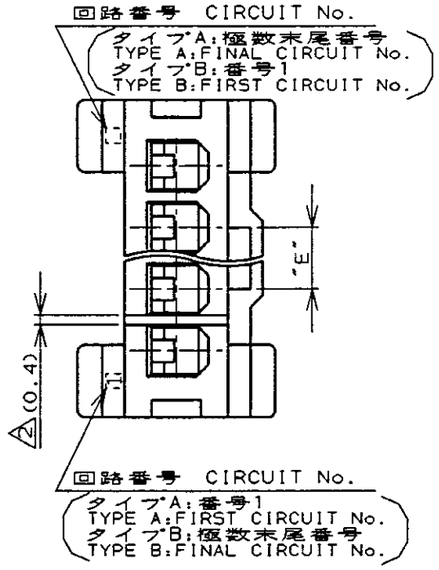

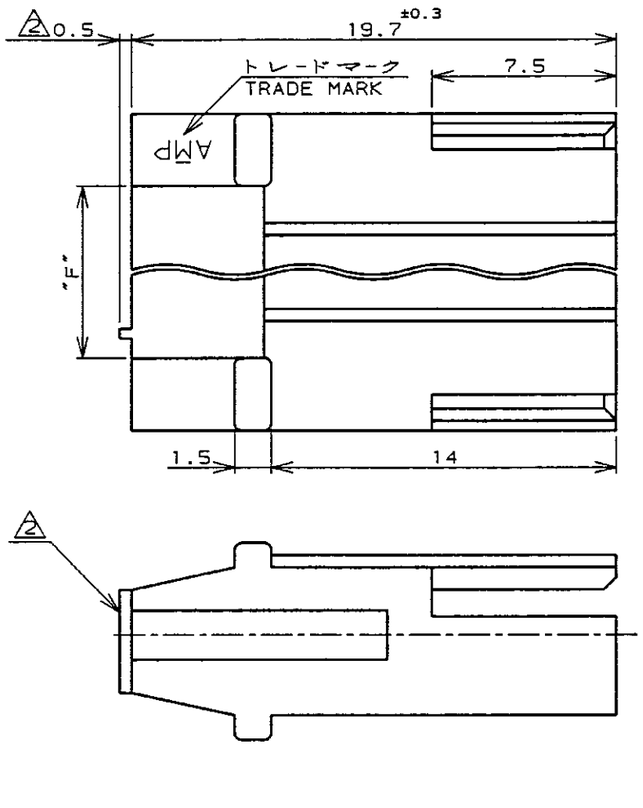

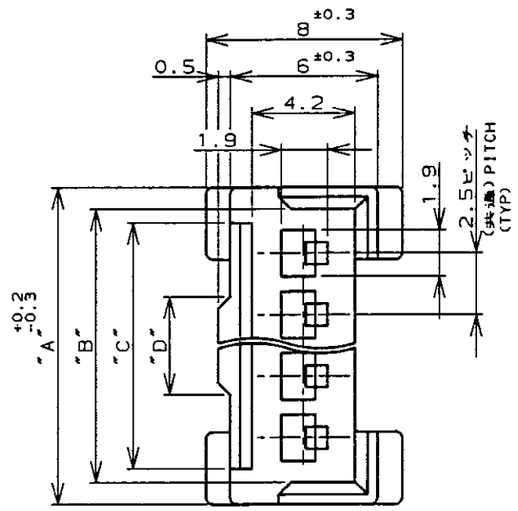

2~6Pos.: AS SHOWN
2~6極品：本図
(8,10,12極品はSHEET 2/2を参照)
(8,10,12Pos.-SEE SHEET 2/2)

NOTES;

1. APPLICABLE CONTACT NUMBER:
   170376(AWG #20-#26)
   170377(AWG #26-#30)
2. APPLY TO 2Pos. HOUSING ONLY.

4 OBSOLETE

回路番号 タイプ CIRCUIT No. TYPE	嵌合相手 ハウジング型番 MATING COUNTER PARTS No.	"F"	"E"	"D"	"C"	"B"	"A"	極数 Pos.	赤色 RED	緑色 GREEN	青色 BLUE	黒色 BLACK	自然色 NATURAL
		寸法 DIMENSIONS							型番 PARTS No.				
B (逆転) REVERSE TYPE	171880	(12)	↑	↑	15	16.1	17.9	6			4- ↑ -6	2- ↑ -6	↑ -6
		(9.5)			12.5	13.6	15.4	5			4- -5	2- -5	-5
		(7)			10	11.1	12.9	4			4- -4	2- -4	~~-4~~
		(4.5)	2.5	4	7.5	8.6	10.4	3			4- -3	2- -3	~~-3~~
		(2)	2	3.5	5	6.1	7.9	2			4-172212-2	2-172212-2	~~172212-2~~
A (標準) STANDARD TYPE	171822	(12)	↑	↑	15	16.1	17.9	6			4- ↑ -6	2- ↑ -6	↑ -6
		(9.5)			12.5	13.6	15.4	5			4- -5	2- -5	-5
		(7)			10	11.1	12.9	4			4- -4	2- -4	-4
		(4.5)	2.5	4	7.5	8.6	10.4	3	8- ↑ -3	6- ↑ -3	4- -3	2- -3	-3
		(2)	2	3.5	5	6.1	7.9	2	8-172211-2	6-172211-2	4-172211-2	2-172211-2	172211-2

注記

1. 適用コンタクト型番：170376 (AWG #20-#26)
   170377 (AWG #26-#30)
2. 2極品にのみ適用
4. OBSOLETE PARTS: OBSOLETE CIS STREAMLINING PER D.RENAUD/D.SINISI

DIMENSIONS: 単位：mm

TOLERANCES UNLESS OTHERWISE SPECIFIED
一般公差
10以上 : ±0.2
30以上 >10 : ±0.25
100以上 >30 : ±0.3
ANGLE : ±3°

MATERIAL 材料 66ナイロン 66NYLON (UL94V-0)

FINISH 仕上 色：表参照 COLOR: SEE TABLE

DWN H. Hoshino 8/1'96
CHK F. Tanigawa 8/1'96
APVD S. Kuroiwa 8/1'96

PRODUCT SPEC 製品規格 108-5118
APPLICATION SPEC 取付適用規格 114-5035
WEIGHT —

CUSTOMER DRAWING

TE Connectivity

NAME 名称 EI シリーズ コネクタ (電線対電線)
EI SERIES CONNECTOR (Wier-to-Wire)
フリーハンギング タイプ キャップ ハウジング
FREE HANGING TYPE CAP HOUSING

SIZE	CAGE CODE	DRAWING NO 番号
A3	00779	C-172211

SCALE 尺度	SHEET	OF	REV
4-1	1	2	F2

参考図面


THIS DRAWING IS UNPUBLISHED. RELEASED FOR PUBLICATION
© COPYRIGHT

LOC	DIST
J	

REVISIONS 変更

P	LTR	DESCRIPTION	ECN	DATE	DWN	APVD
		SHEET 1/2 参照 SEE SHEET 1/2				

8,10,12Pos.:AS SHOWN
8,10,12極品：本図
(2~6極品はSHEET 1/2を参照)
(2~6Pos.-SEE SHEET 1/2)

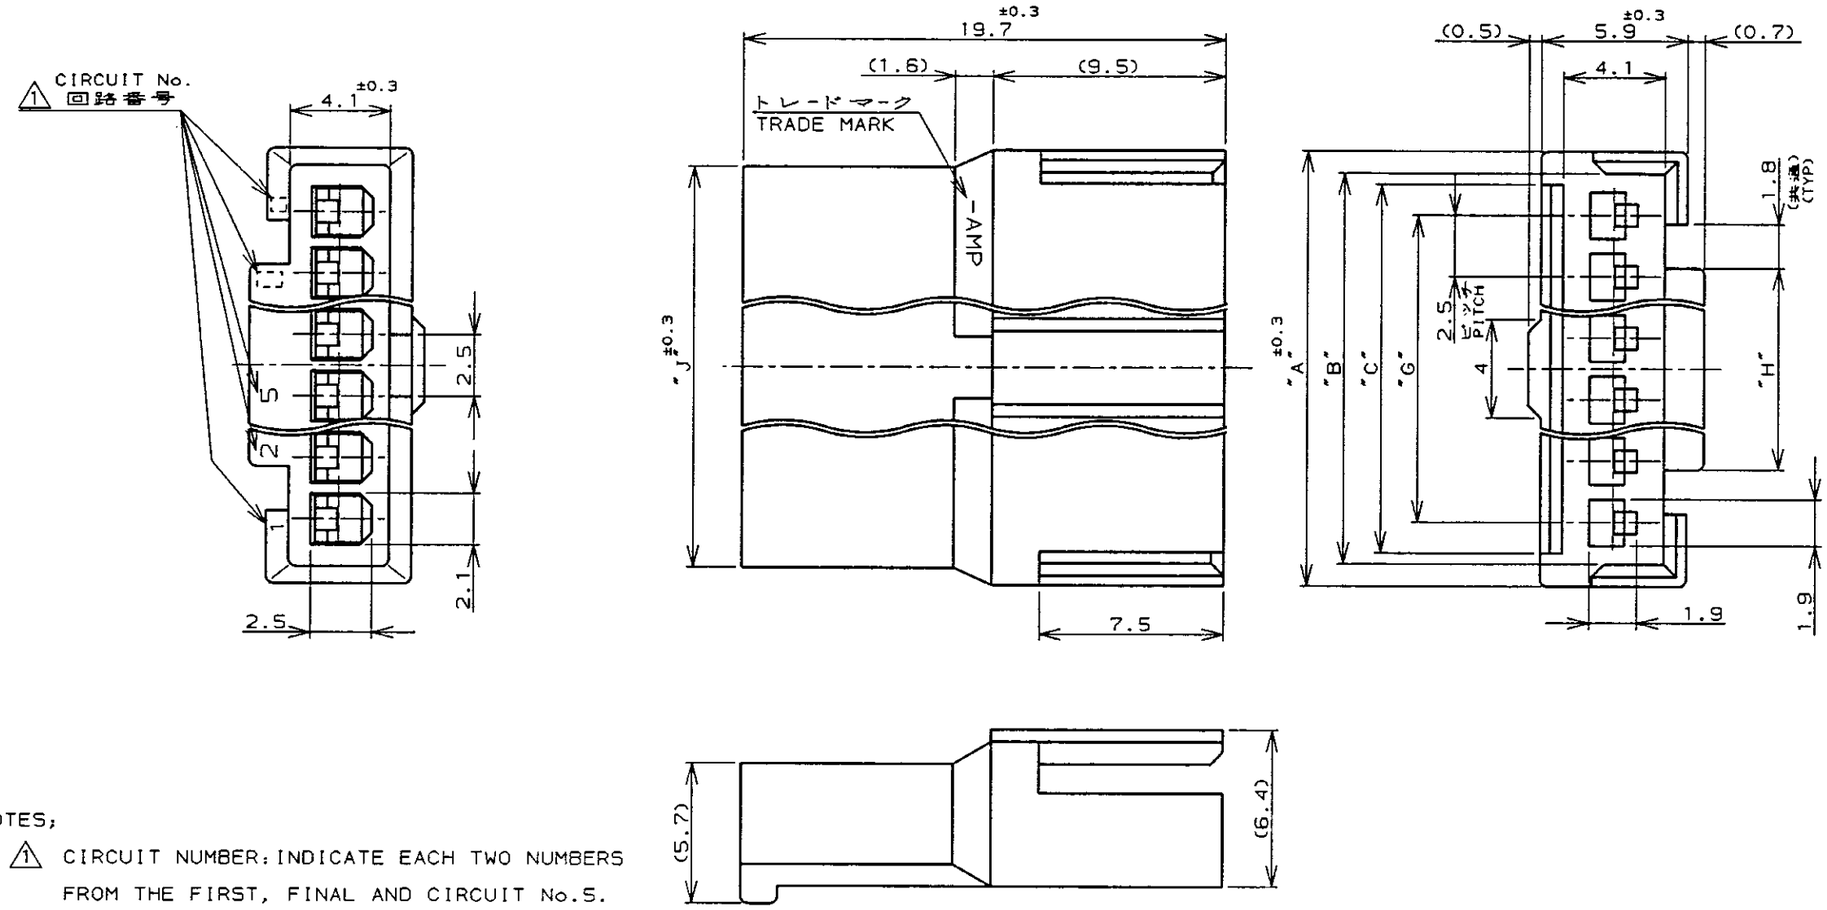

NOTES;

1. CIRCUIT NUMBER: INDICATE EACH TWO NUMBERS FROM THE FIRST, FINAL AND CIRCUIT No.5.
2. APPLICABLE CONTACT NUMBER:
   170376 (AWG #20-#26)
   170377 (AWG #26-#30)
3. MATING COUNTER PARTS NUMBER: 171822

注記;

1. 回路番号は表示は1,2,5及び最終番号(極数)とその1番前の番号のみ。
2. 適用コンタクト型番:170376 (AWG #20-#26)
   170377 (AWG #26-#30)
3. 嵌合相手リセハウジング型番:171822

黒色 BLACK	"J"	"H"	"G"	"C"	"B"	"A"	極数 Pos.	型番 PARTS No.
	21.3	13.2	17.5	20	20.9	22.7	8	2- -8
自然色 NATURAL	31.3	23.2	27.5	30	30.9	32.7	12	1- -2
	26.3	18.2	22.5	25	25.9	27.7	10	1- -0
	21.3	13.2	17.5	20	20.9	22.7	8	172211-8

ハウジング色 HOUSING COLOR / 寸法 DIMENSIONS

DIMENSIONS: 単位:mm
TOLERANCES UNLESS OTHERWISE SPECIFIED
一般公差
10≧ : ±0.2
30≧ >10 : ±0.25
100≧ >30 : ±0.3
ANGLE : ±3°

MATERIAL 材料: 66ナイロン 66NYLON (UL94V-0)
FINISH 仕上: 色: 表参照 COLOR: SEE TABLE

DWN H. Hoshino 8/1'96
CHK A. Tanigawa 8/1'96
APVD S. Kubouchi 8/1'96
PRODUCT SPEC 製品規格: 108-5118
APPLICATION SPEC 取付適用規格: 114-5035
WEIGHT: ---

TE Connectivity

NAME 名称: EI シリーズ コネクタ (電線対電線)
EI SERISE CONNECTOR (Wire-to-Wire)
フリーハンギング タイプ キャップハウジング
FREE HANGING TYPE CAP HOUSING.

SIZE	CAGE CODE	DRAWING NO 番号
A3	00779	C-172211

CUSTOMER DRAWING

SCALE 尺度	SHEET	OF	REV
4-1	2	2	F2

参考図面